


# studio maria

Lägenhet 1106

Plan 02

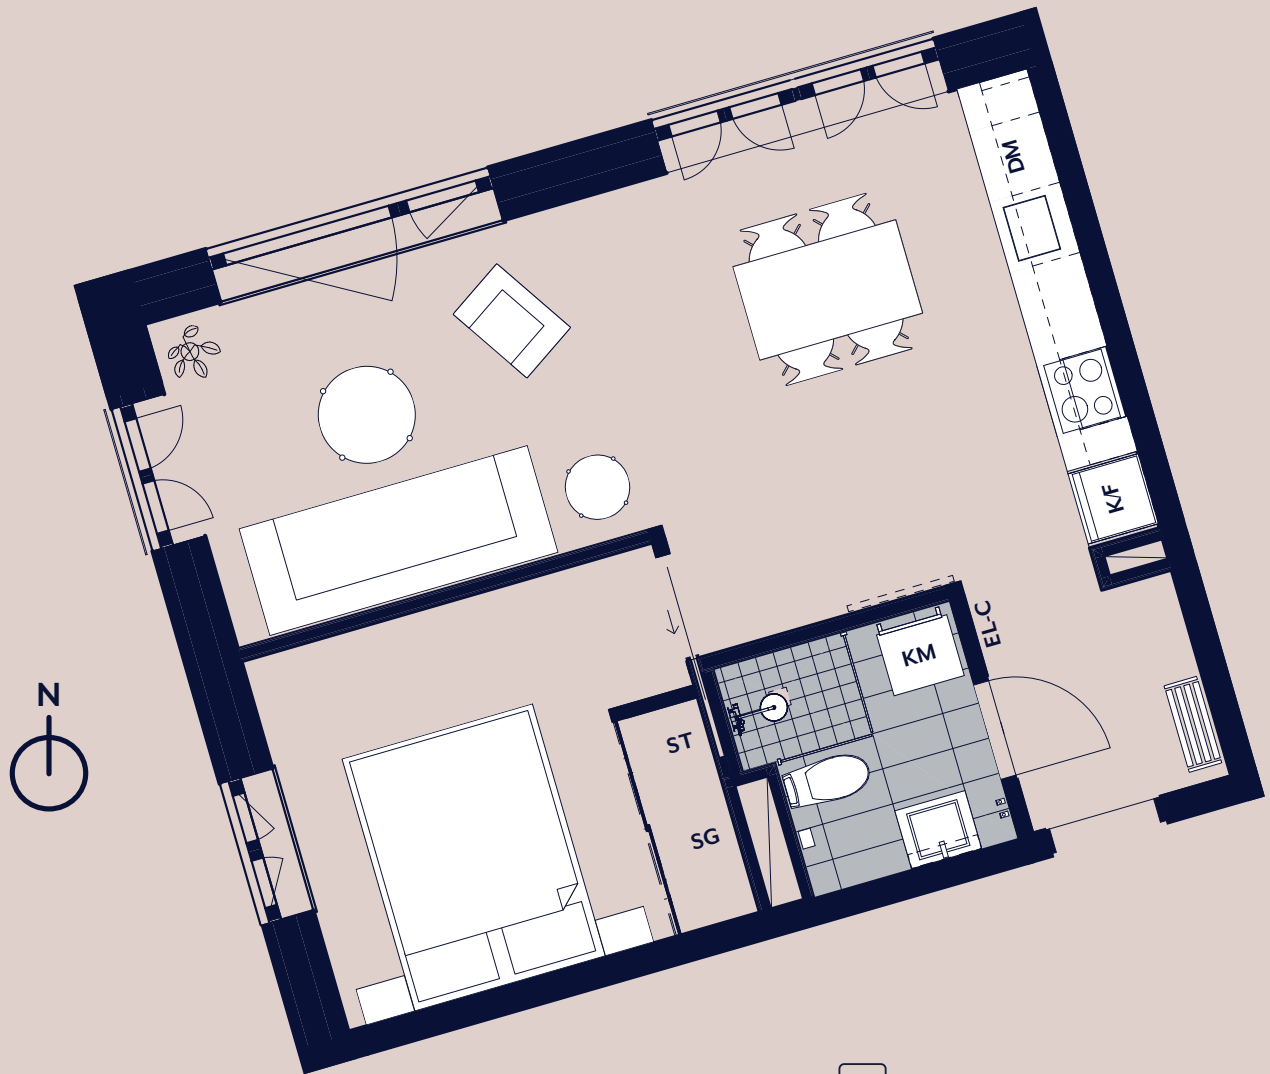


SKALA 1 : 100



0 1 2 5 METER

- K/F KOMB. KYL & FRYG
- DM DISKMASKIN
- SG SKJUTGARDEROB
- KM KOMBIMASKIN
- ST STÄDSKÅP

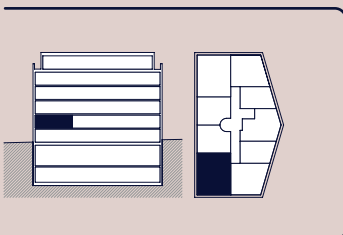

Vy mot Maria Skolgata.  
Kök med öppen  
planlösning.  
Franska balkonger.  
Separat förråd  
i huset.

RoK  
02

Kvm  
46



PANORAMA  
PROPERTIES

Preliminärt bofaktablad med reservation för ändringar.  
Rätt till ändringar förbehålles.  
Datum: 20/10/10

STUDIOMARIASODERMALM.SE