


studio maria



Lägenhet 1108

Plan 02

- K/F KOMB. KYL & FRYS
- DM DISKMASKIN
- SG SKJUTGARDEROB
- ST STÄDSKÅP

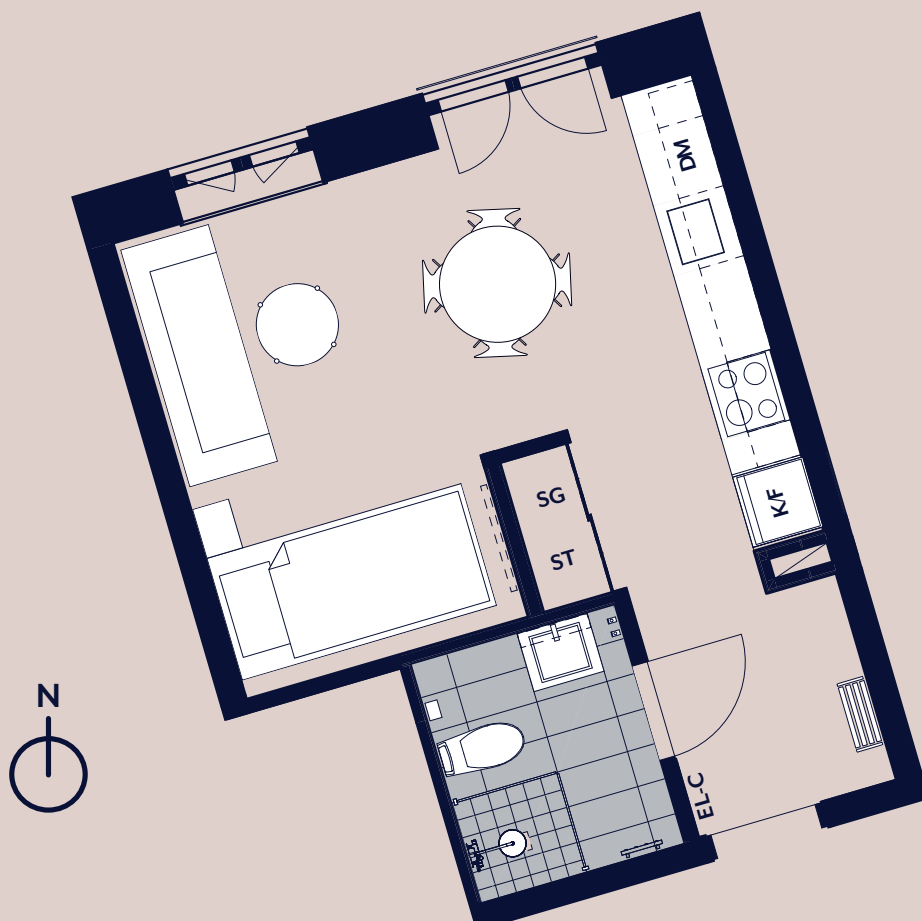

SKALA 1 : 100

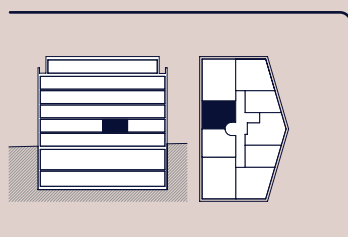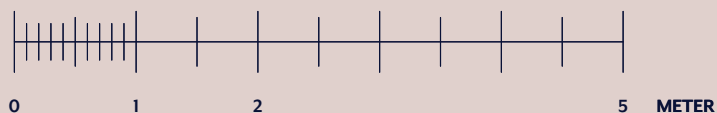

Vy mot Maria Skolgata.
Kök med öppen
planlösning.
Fransk balkong.
Separat förråd
i huset.

RoK
01

Kvm
27



PANORAMA
PROPERTIES

Preliminärt bofaktblad med reservation för ändringar.
Rätt till ändringar förbehålles.
Datum: 20/10/10

STUDIOMARIASODERMALM.SE