


studio maria


Lägenhet 1203

Plan 03

- K/F KOMB. KYL & FRYS
- DM DISKMASKIN
- SG SKJUTGARDEROB
- KM KOMBIMASKIN
- ST STÄDSKÅP

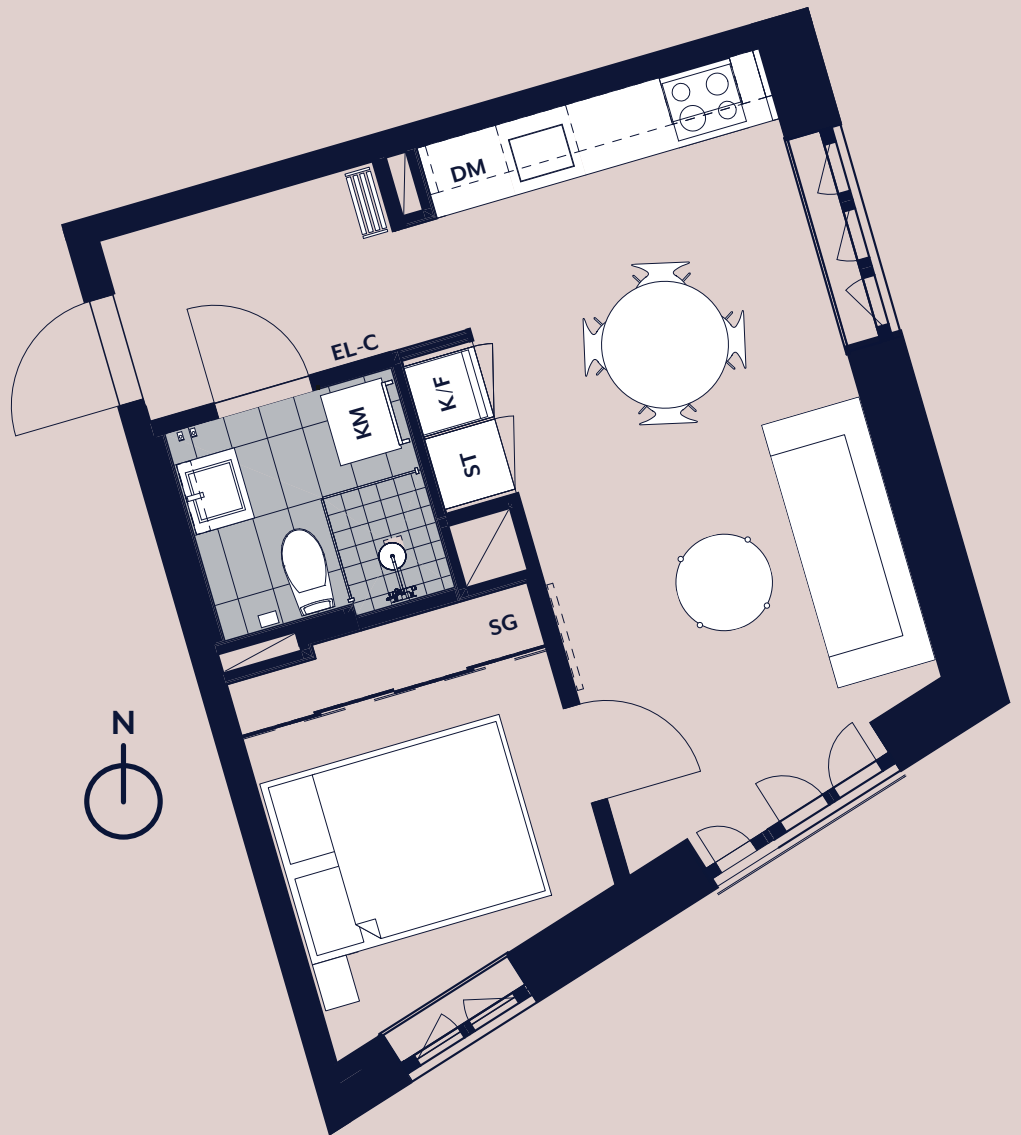

SKALA 1 : 100

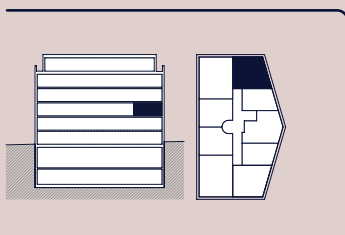

Vy mot gården.
Kök med öppen
planlösning.
Fransk balkong.
Separat förråd
i huset.

RoK
02

Kvm
35



PANORAMA
PROPERTIES