


studio maria

Lägenhet 1306

Plan 04

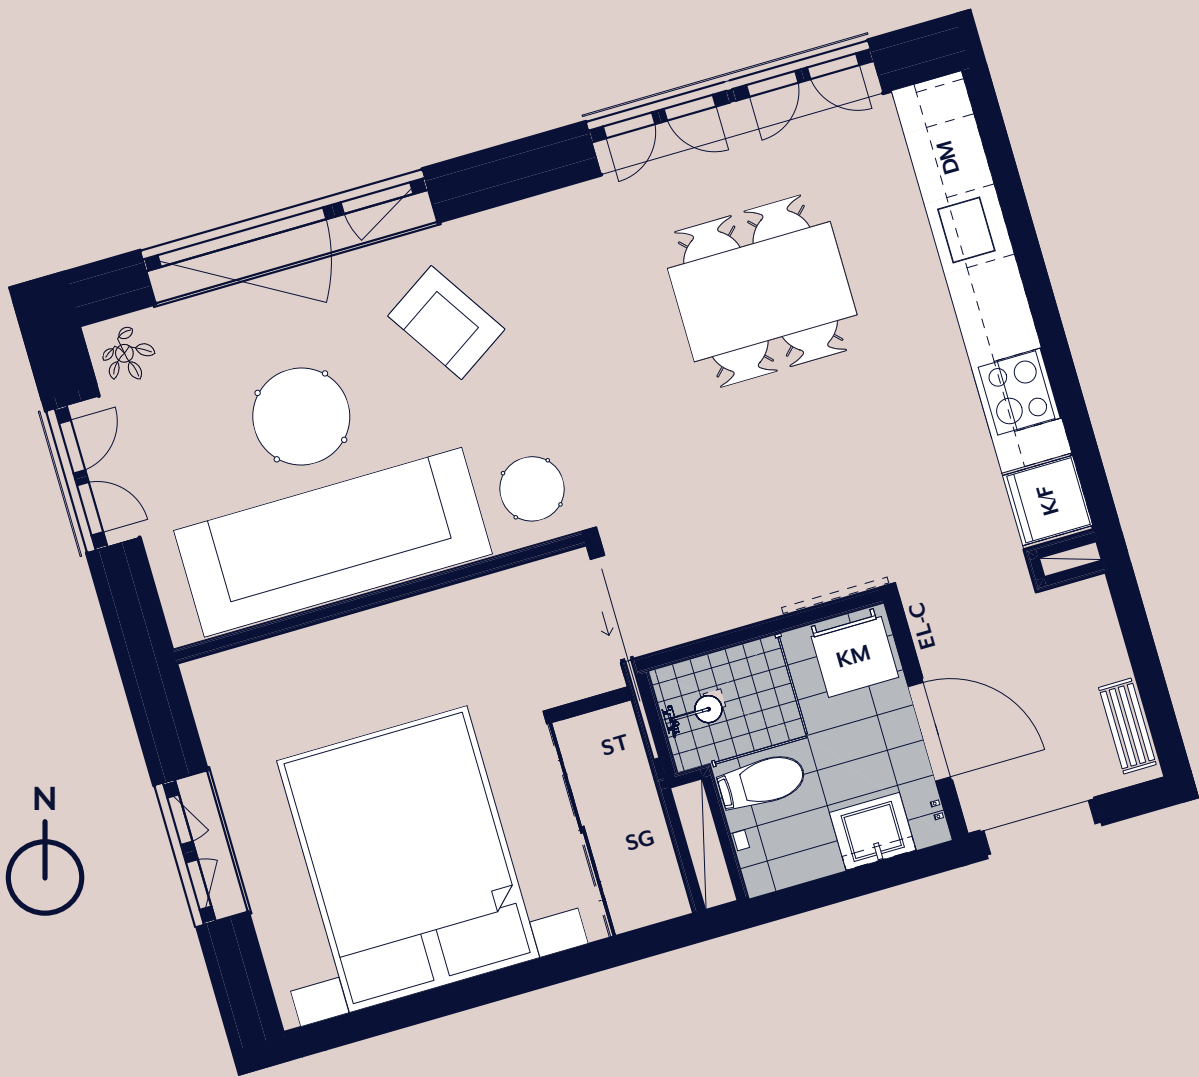


SKALA 1 : 100



0 1 2 5 METER

- K/F KOMB. KYL & FRYS
- DM DISKMASKIN
- SG SKJUTGARDEROB
- KM KOMBIMASKIN
- ST STÄDSKÅP

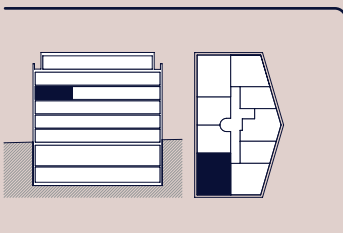

Vy mot Maria Skolgata.
Kök med öppen
planlösning.
Franska balkonger.
Separat förråd
i huset.

RoK
02

Kvm
46



PANORAMA
PROPERTIES

Preliminärt bofaktablad med reservation för ändringar.
Rätt till ändringar förbehålles.
Datum: 20/10/10

STUDIOMARIASODERMALM.SE