


studio maria

Lägenhet 1406

Plan 05

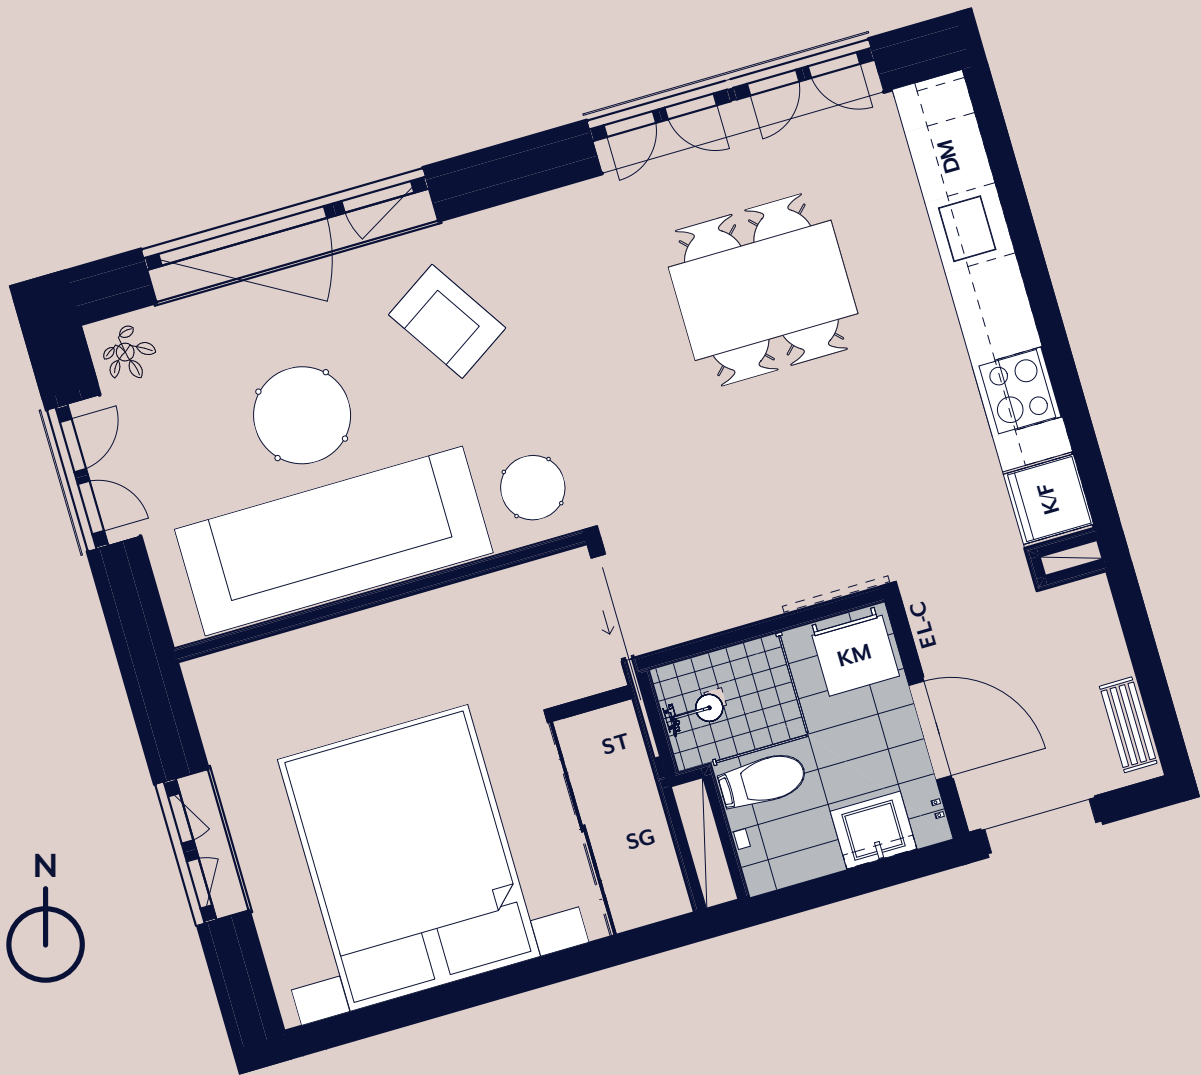


- K/F KOMB. KYL & FRYS
- DM DISKMASKIN
- SG SKJUTGARDEROB
- KM KOMBIMASKIN
- ST STÄDSKÅP

SKALA 1 : 100



0 1 2 5 METER

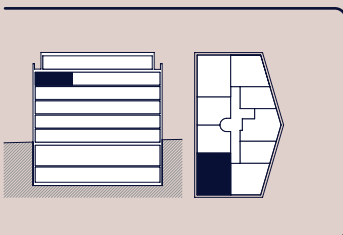

Vy mot Maria Skolgata.
Kök med öppen
planlösning.
Franska balkonger.
Separat förråd
i huset.

RoK
02

Kvm
46



PANORAMA
PROPERTIES

Preliminärt bofaktablad med reservation för ändringar.
Rätt till ändringar förbehålles.
Datum: 20/10/10

STUDIOMARIASODERMALM.SE