


studio maria


Lägenhet 1501

Plan 06

- K KYL
- F FRYRS
- DM DISKMASKIN
- SG SKJUTGARDEROB
- ST STÄDSKÅP
- G GARDEROB
- TT TORKTUMLARE
- TM TVÄTTMASKIN
- (M) FRISTÅENDE

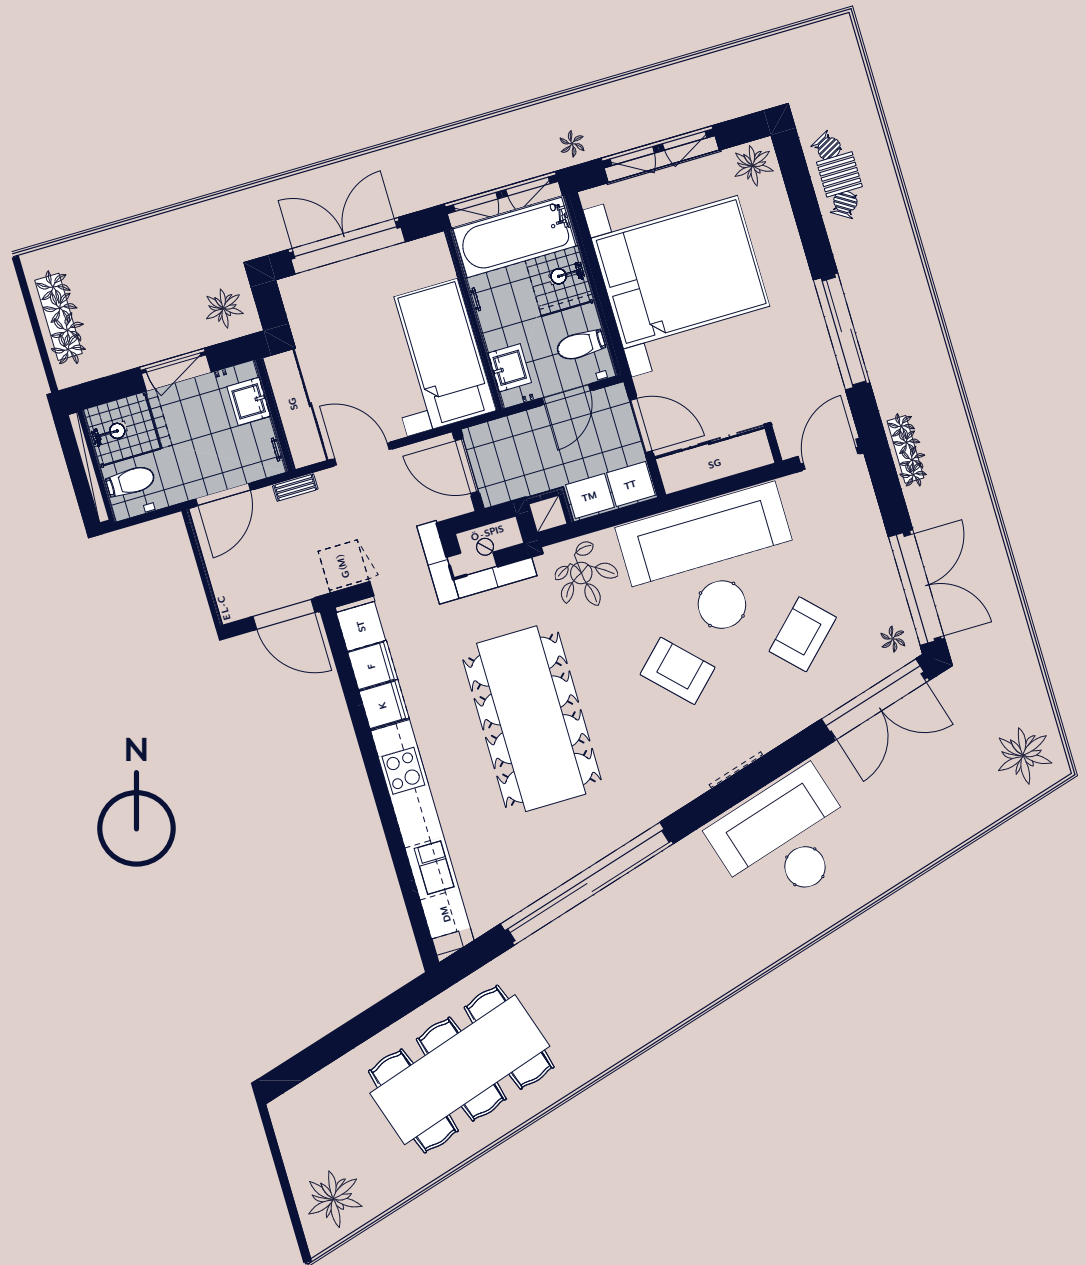

SKALA 1:100

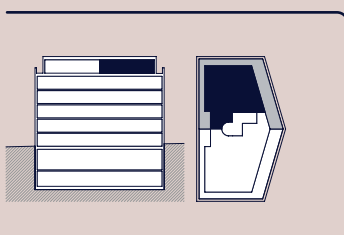

Taklägenhet med vy mot
gården och Maria
Skolgata. Kök med
öppen planlösning.
62 m² balkong i tre
väderstreck. Öppen spis.
Separat tvättrum.
Separat förråd i huset.

RoK
03

Kvm
83



PANORAMA
PROPERTIES