



studio maria

Lägenhet 1502


Plan 06

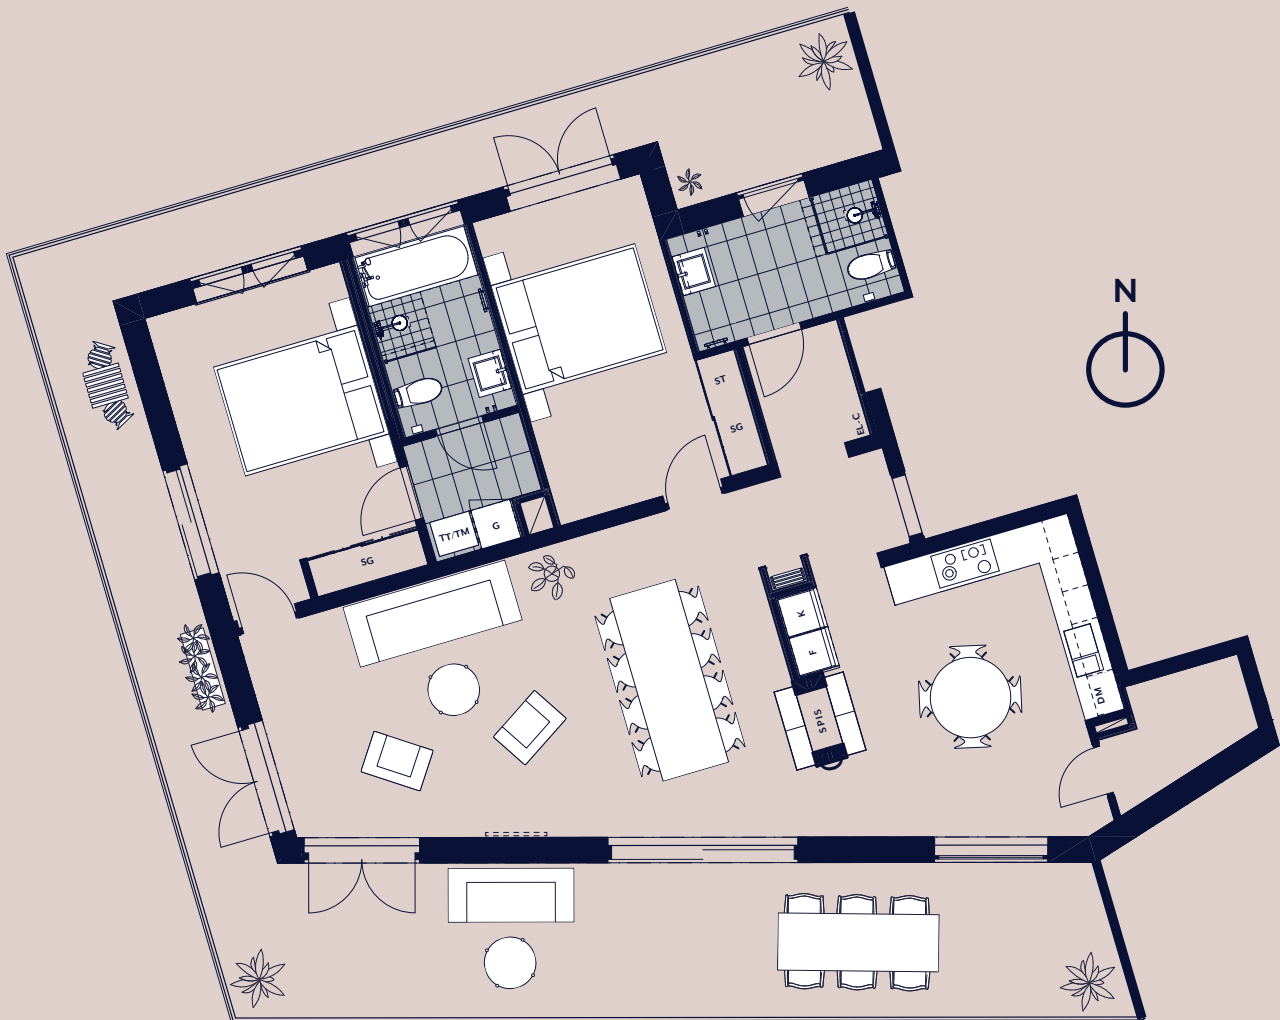

SKALA 1:100

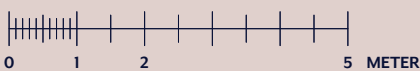

K	KYL	ST	STÄDSKÅP
F	FRYS	TT	TORKTUMLARE
DM	DISKMASKIN	TM	TVÄTTMASKIN
SG	SKJUTGARDEROB		

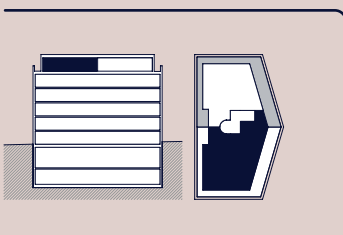

Taklägenhet med vy mot
gården och Maria
Skolgata. Kök med
öppen planlösning.
62 m² balkong i tre
väderstreck. Öppen spis.
Separat tvättrum.
Separat förråd i huset.

RoK
03

Kvm
107



PANORAMA
PROPERTIES