


studio maria

Lägenhet 1405

Plan 05


- K/F KOMB. KYL & FRYS
- DM DISKMASKIN
- ST STÄDSKÅP
- G GARDEROB

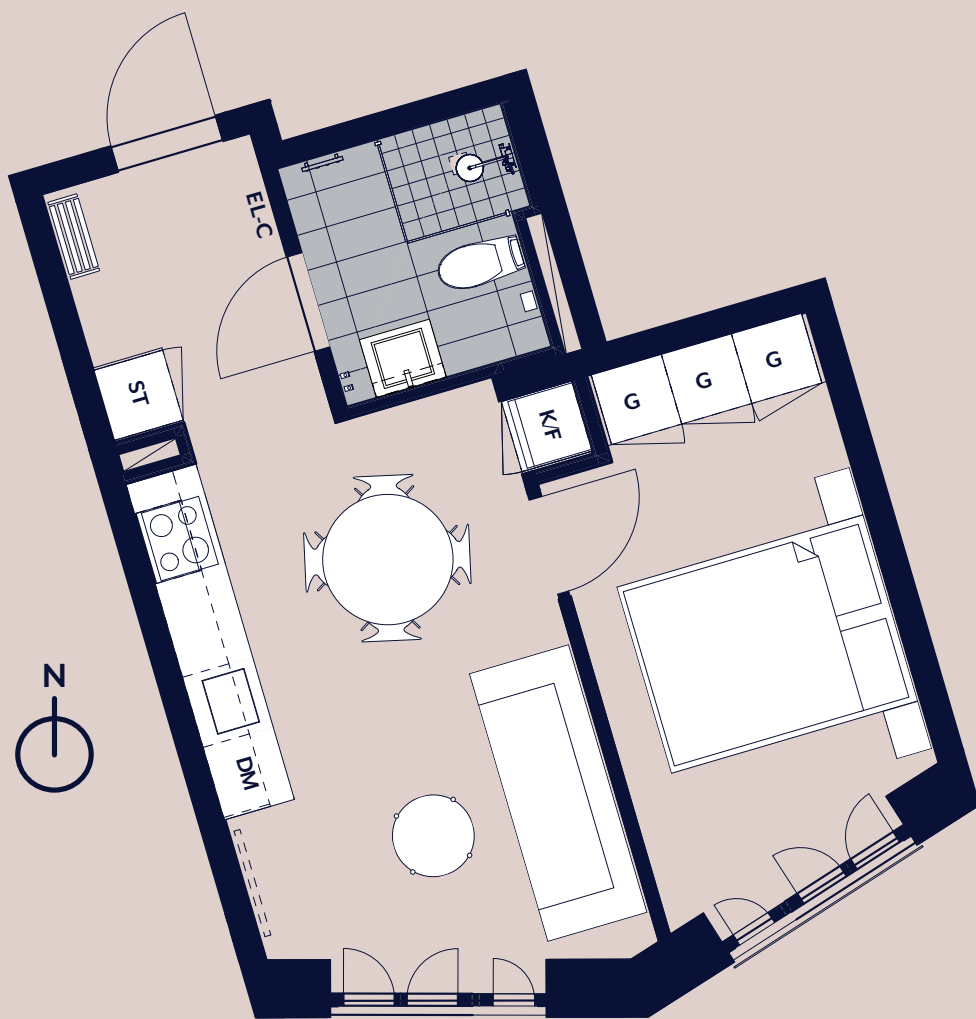

SKALA 1 : 100



0 1 2 5 METER

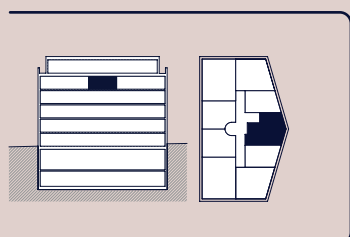

Vy mot gården.
Kök med öppen
planlösning.
Fransk balkong.
Separat förråd
i huset.

RoK
02

Kvm
35



PANORAMA
PROPERTIES

Preliminärt bofaktablad med reservation för ändringar.
Rätt till ändringar förbehålles.
Datum: 20/10/10

STUDIOMARIASODERMALM.SE